
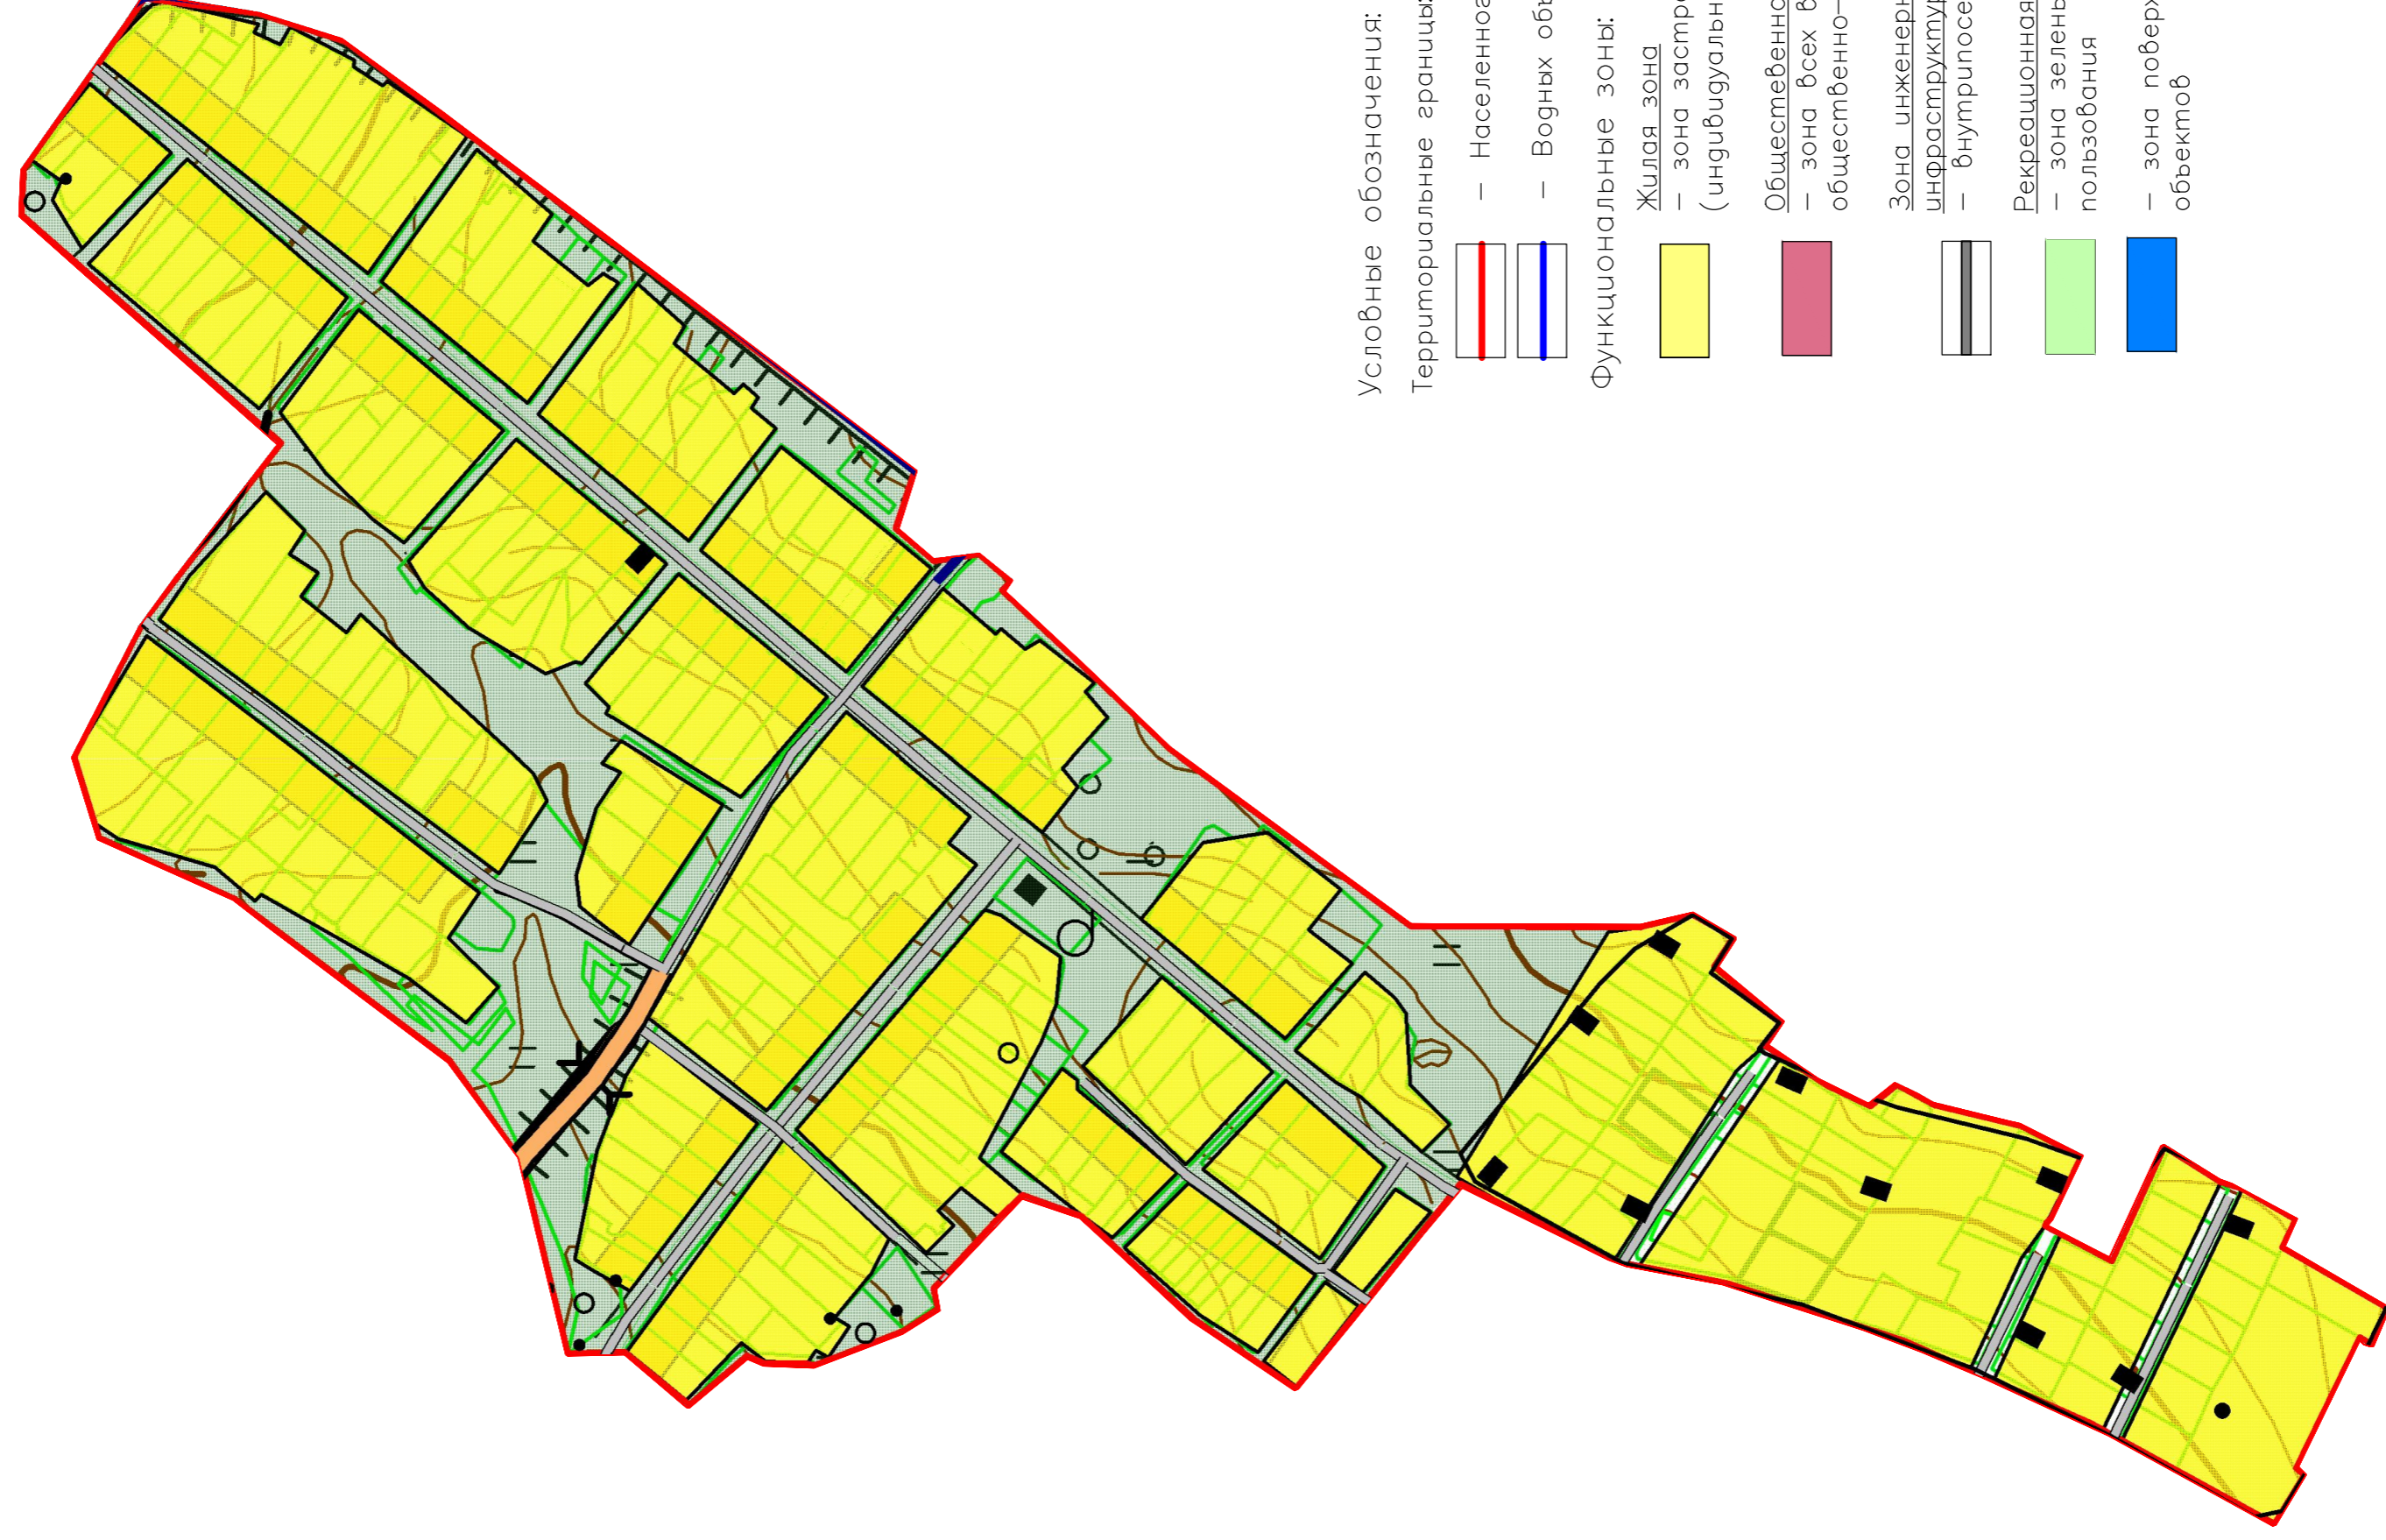


# ЧУВАШ-КУБОВСКИЙ СЕЛЬСОВЕТ

Корректировка генерального плана сельского поселения Чуваш-Кубовский сельсовет муниципального района Иглинский район Республики Башкортостан

Карта функциональных зон села Новокубово М 1:5000

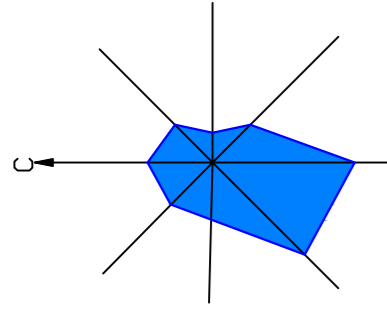

Условные обозначения:

Территориальные границы:

- Населенного пункта
- Водных объектов

Функциональные зоны:

- Жилая зона
  - зона застройки односемейными (индивидуальными) жилыми домами
- Общественно-деловая зона
  - зона всех видов общественно-деловой застройки
- Зона инженерной и транспортной инфраструктуры:
  - внутрипоселковая дорога
- Рекреационная зона
  - зона зеленых насаждений общего пользования
- зона поверхностных водных объектов

Изм.	Колуч.	Лист	№ док.	Подп.	Дата
Разраб.	Шарфиков				
Проверил	Кинзябаев				
Н.контр.	Газимов				
ГИП	Кинзябаев				
Директор	Халиуллин				

09/04-2015-П-П			
Корректировка генерального плана сельского поселения Чуваш-Кубовский сельсовет муниципального района Иглинский район Республики Башкортостан			
Чуваш-Кубовский сельсовет	Лист	Лист	Листов
Муниципального района Иглинский район Республики Башкортостан	П	2	4
Карта функциональных зон села Новокубово М 1:5000	000 "СтатусСтройПроект"		