


## ЧУВАШ-КУБОВСКИЙ СЕЛЬСОВЕТ

Корректировка генерального плана сельского поселения Чуваш-Кубовский сельсовет муниципального района Иглинский район Республики Башкортостан

Карта планируемого расширения территории села Чуваш-Кубово и его функциональных зон, с указанием существующих и проектируемых объектов местного значения и инженерной инфраструктуры М 1:5000

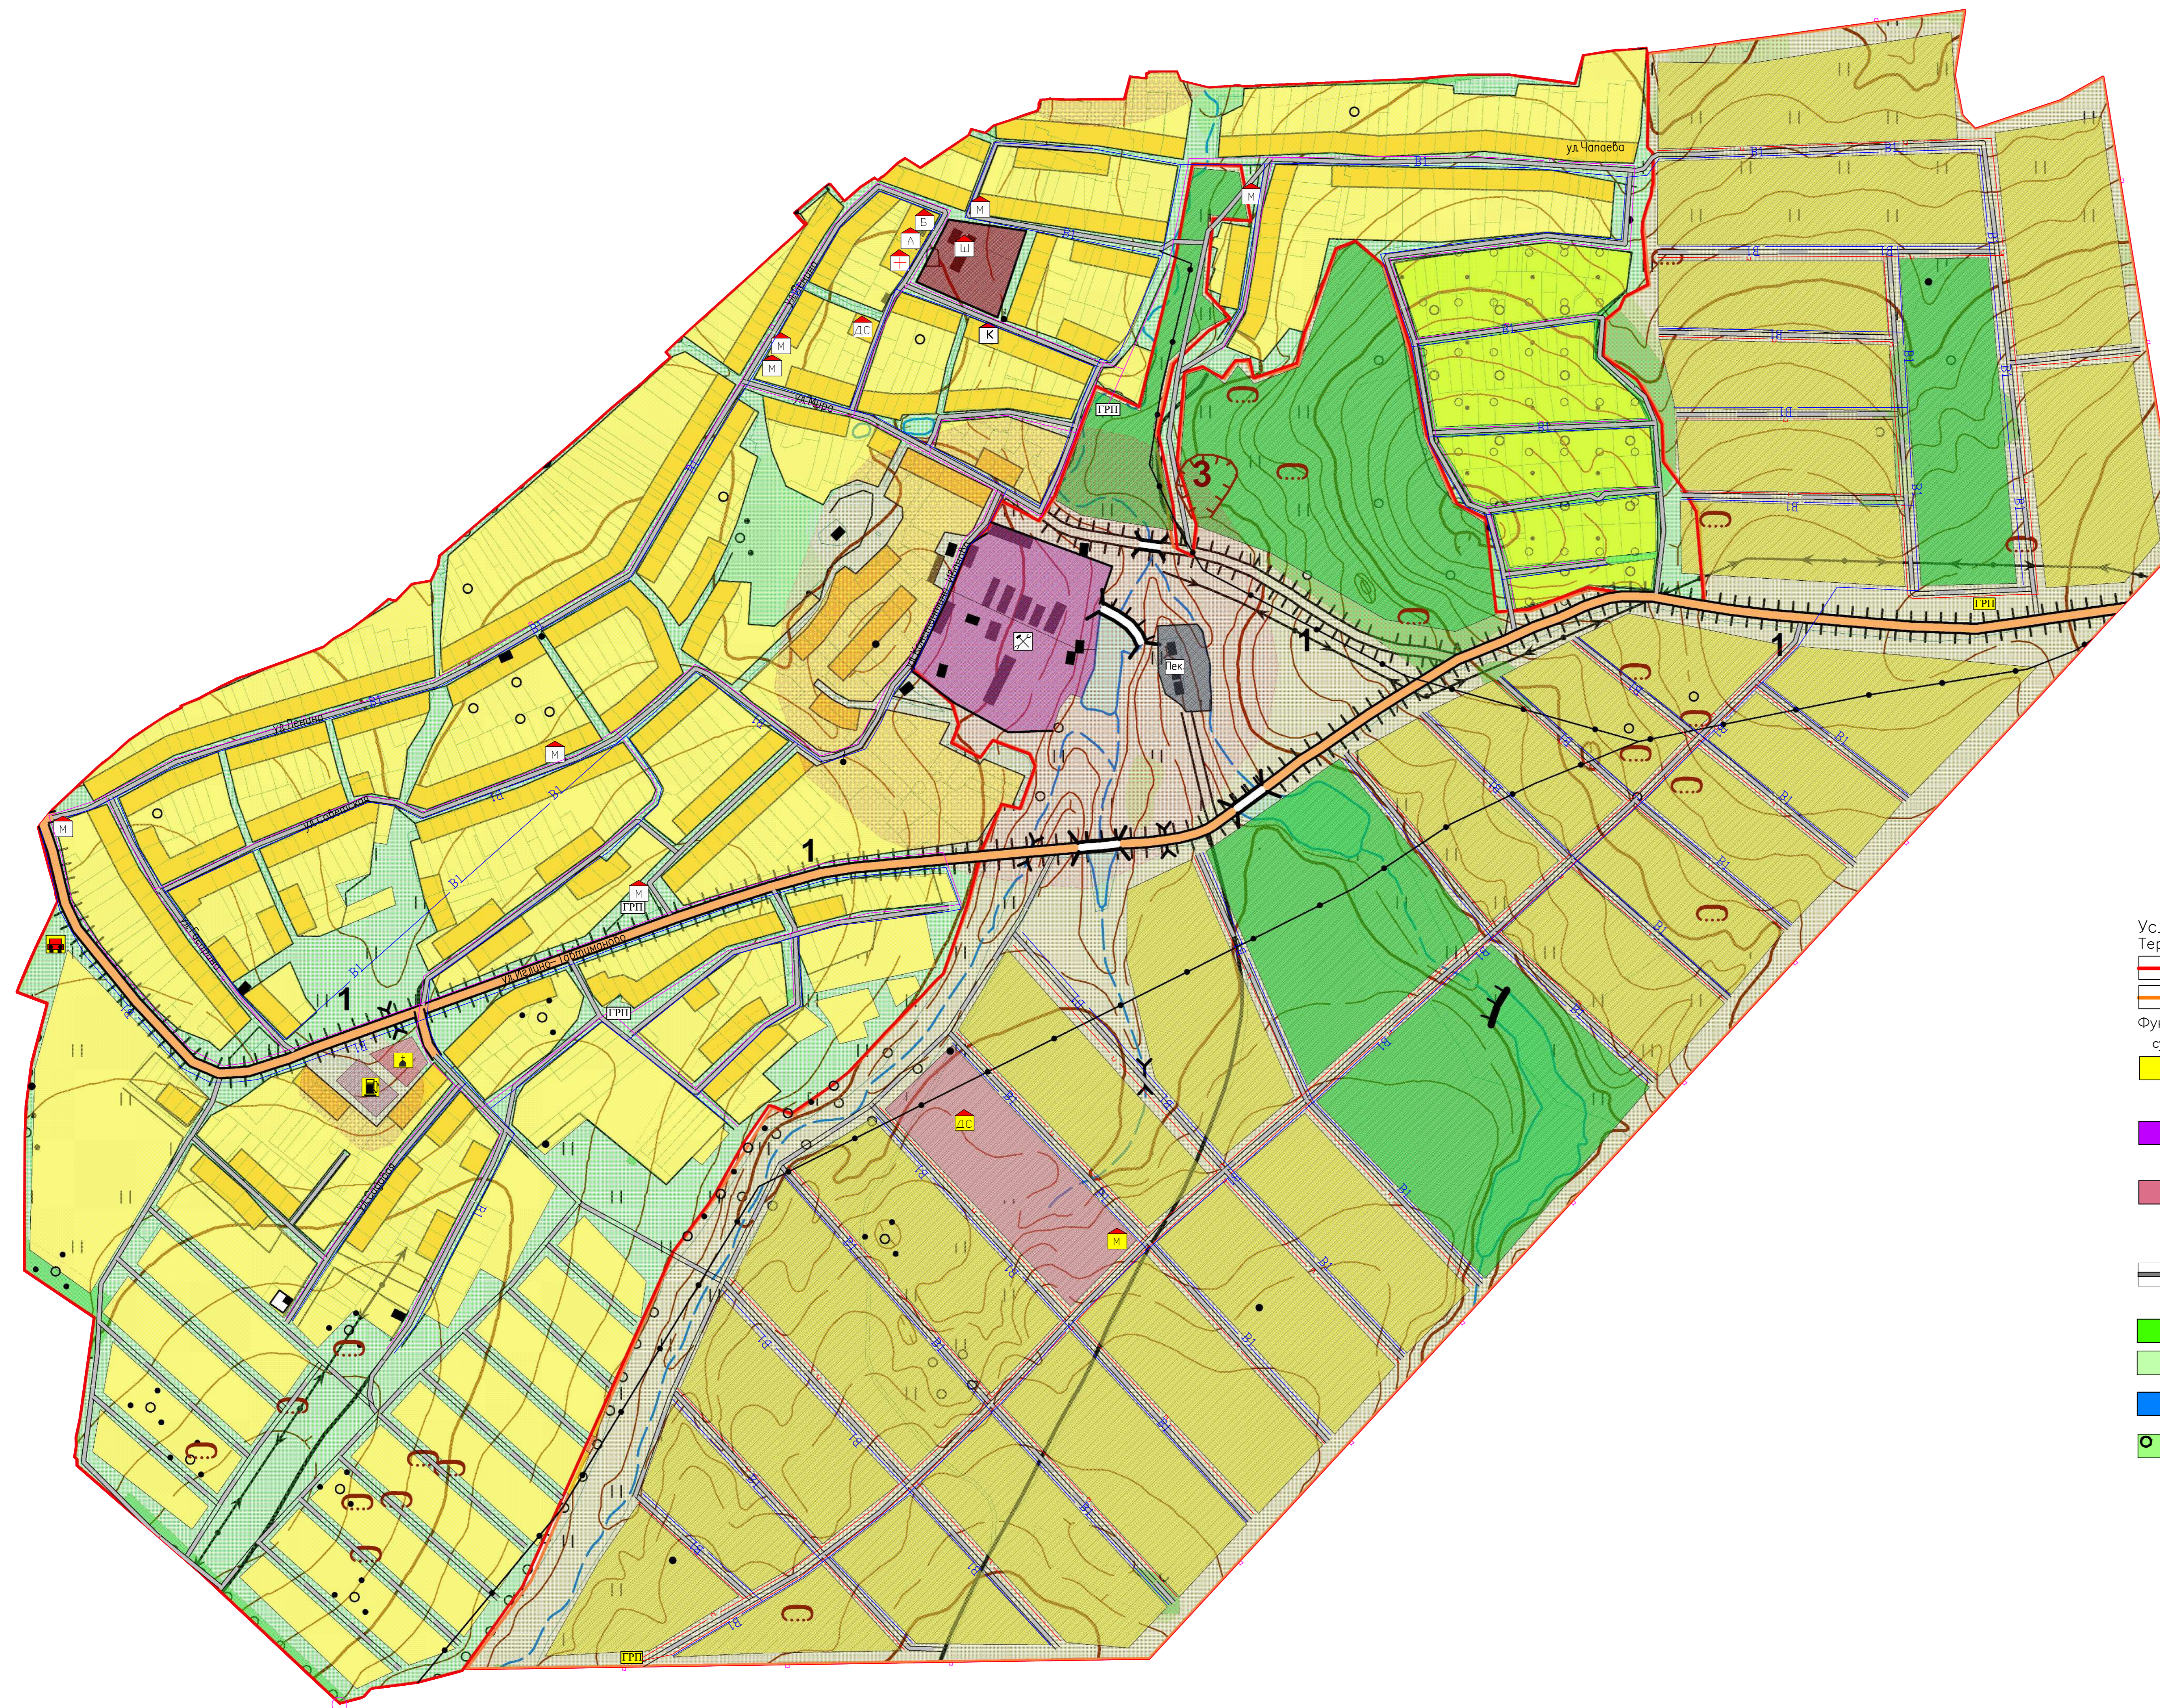

- Условные обозначения:**
- Территориальные границы:**
- Населенного пункта
  - Планируемого расширения
- Функциональные зоны:**
- Жилая зона**
- зона застройки малоэтажными и среднеэтажными жилыми домами
- Производственная зона**
- зона объектов производственного назначения
- Общественно-деловая зона**
- зона всех видов общественно-деловой застройки
- Зоны инженерной и транспортной инфраструктуры**
- внутрипоселковая дорога
- Рекреационная зона**
- зона лесов и лесопарков
  - зона зеленых насаждений общего пользования
  - зона поверхностных водных объектов
  - зона садов и огородов
- Объекты местного значения**
- Органы местного самоуправления:**
- Администрация сельского поселения
  - почта
- ОКС учебно-образовательного назначения:**
- школа
  - детский сад
- ОКС культурно-досугового назначения:**
- клуб
  - библиотека
- ОКС здравоохранения:**
- фельдшерско-акушерский пункт
  - аптека
- ОКС религиозного назначения:**
- церковь
- ОКС малого и среднего бизнеса:**
- магазин
  - машинно-тракторная мастерская
  - лектария
  - АЗС
  - Автомайка, СТО
- ОКС инженерной инфраструктуры:**
- Газораспределительный пункт
  - Электростанция
  - Линии связи (телефон, телеграф)
  - Линия электропередачи
- Существующая сеть газоснабжения
- Проектируемая сеть газоснабжения
- Проектируемая сеть водоснабжения

					09/04-2015-П-ГП			
					Корректировка генерального плана сельского поселения Чуваш-Кубовский сельсовет муниципального района Иглинский район Республики Башкортостан			
Изм.	Кол.	Лист	№ док.	Подп.	Дата	Страниц	Лист	Листов
Разработчик	Шарифов					п	3	4
Проверил	Кинзибаев							
Инженер	Газизов							
ГИП	Кинзибаев							
Директор	Халиллин							
						ООО "СтатусПроект"		
						Формат А0		